


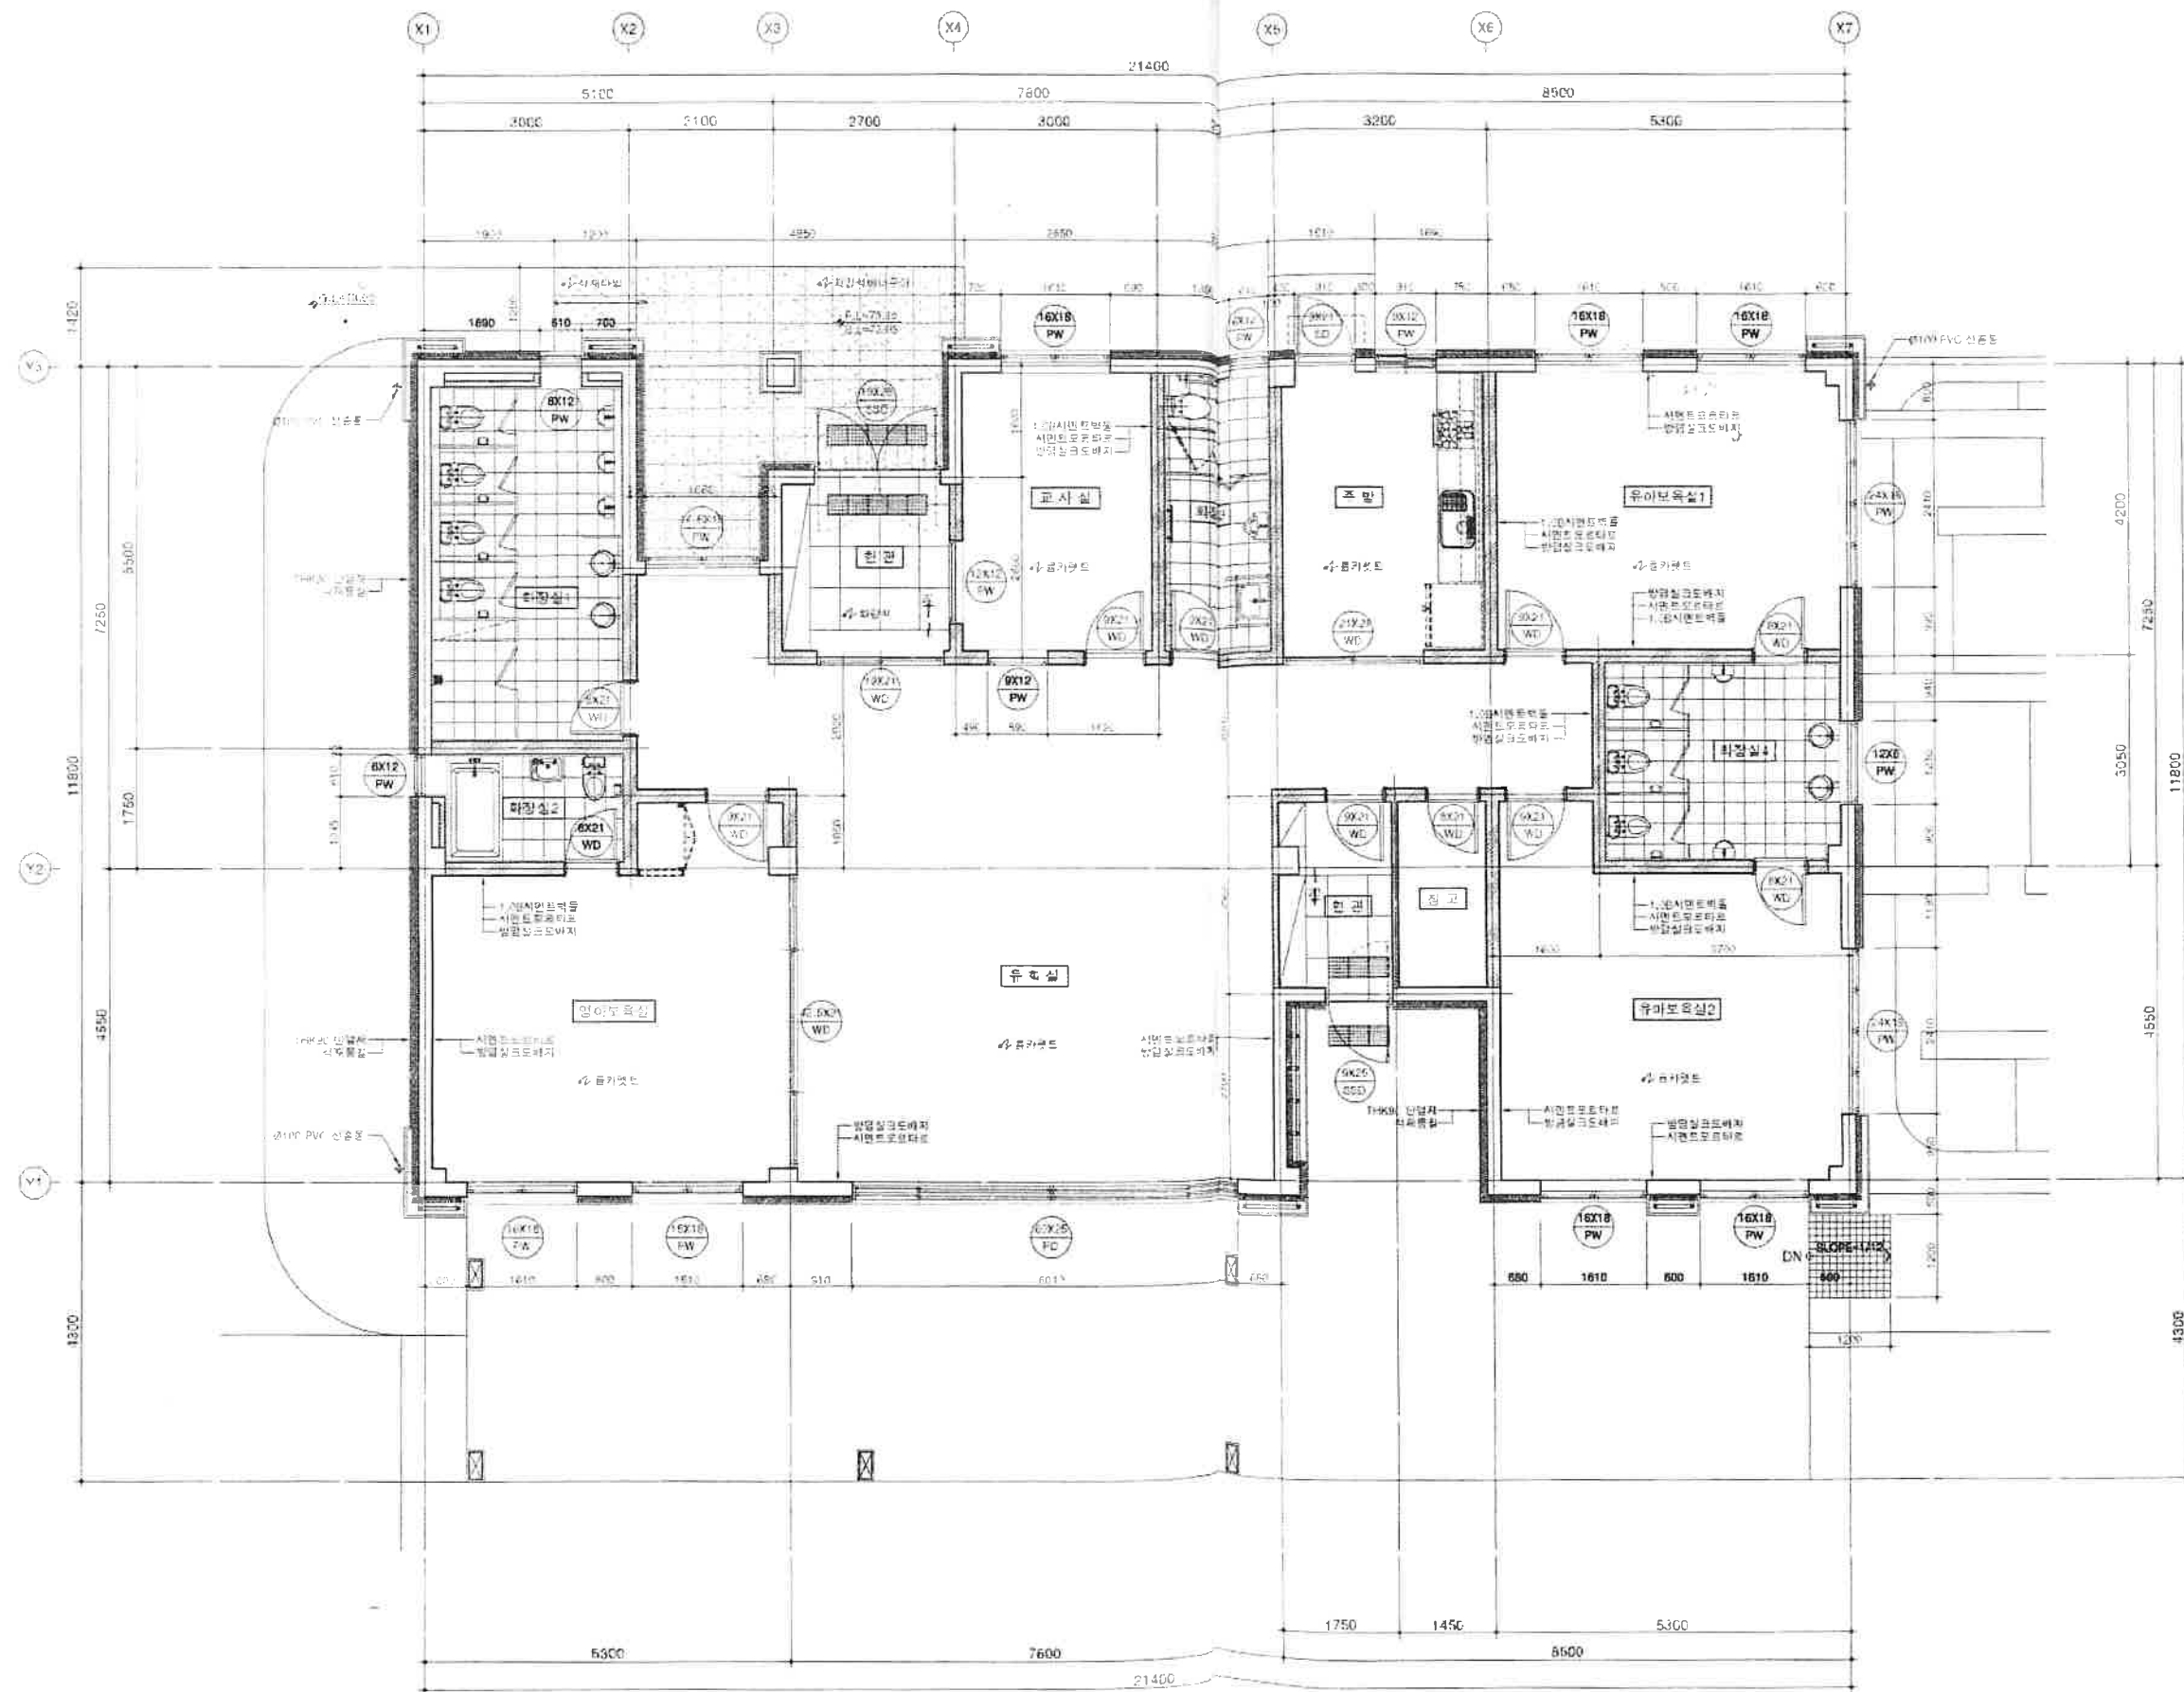

1 어린이집 1층 평면도
축척: 1/500

부대시설
어린이집



설계명 PROJECT NAME

의정부 민락2 A-1BL
공공주택 건설공사

주거 NOTE

설계명 중
DESCRIPTION OF REVISION

일 자 설계 검토 승인 검토

설계사무소명
DRAWING OFFICE NAME
P&C
Architect & Engineer
(주)에이치씨 건축사사무소

설계
DESIGN
건축사명
ARCHITECT NAME
손 광 민

설계기술자
DRAWN BY

작성일자: 2013-06-11
소장: 지성호 - 112(내선)
설계: 이명화 - 114(내선)

속 격
S.C.A.

A1 1 / 50
A3 1 / 100

일 자
DATE
2013.06.

설계번호
PROJECT NO.

도면화일명
DWG. FILE NAME

도면일련
SHEET NO.
A2 - 201

도면일련
SHEET TITLE

어린이집 평면도