


건축물현황도

건물ID	2120041150026450	고유번호	1144012300-3-04330009	명칭	호수/가구수/세대수	(1쪽 중 제1쪽)
대지위치	서울특별시 마포구 망원동	지번	433-9 외 1필지	도로명주소	망원동미원2차아파트 6호/07가구/105세대	
					서울특별시 마포구 월드컵로29길 68 (망원동)	

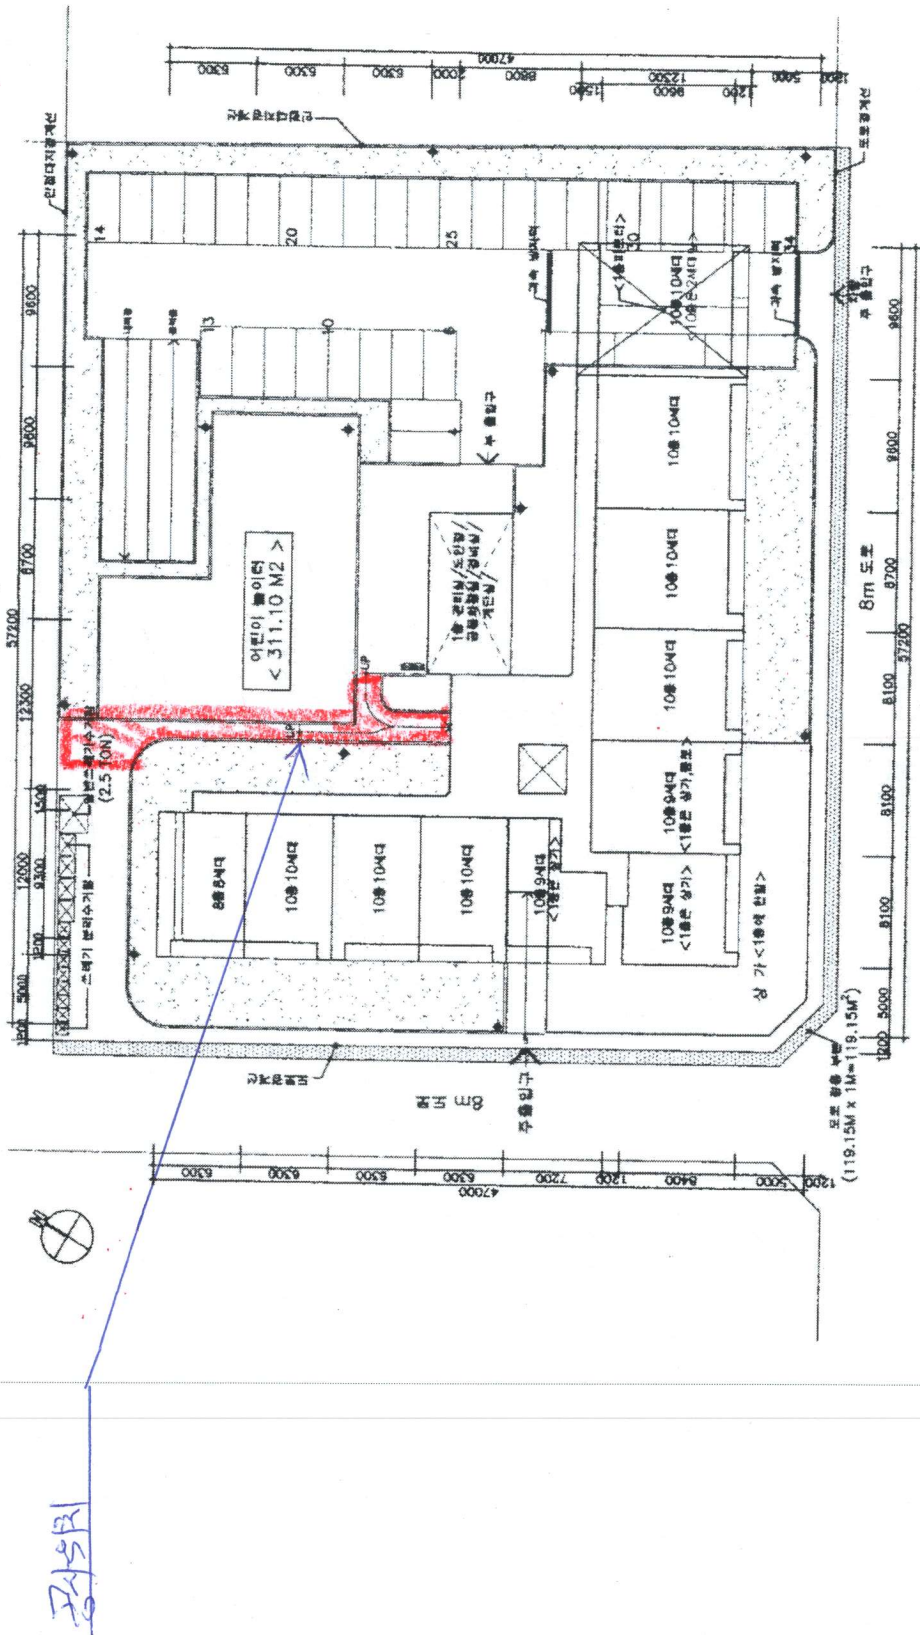

도면의 종류

배치도

축척

1 : 500

도면 작성자 (주)에토종합건축사사무소 주대관
(서명 또는 인)