

여수시 선경2차아파트 주차장 정비 및 보도블럭 교체공사

2026. 10.

여수시 선경2차아파트


◆ 목 차

순번	도면번호	도 면 명	매 수	비 고
001	000	목 차	1	
002	001	위 치 도	1	
003	002	단지배치도	1	
004	003	공사계획평면도	1	
005	004	철거계획평면도	1	
006	005	표준단면도	1	
007	006	터밋출경계석 상세도	1	
008	007	경계석 및 포장상세도	1	

시청지


REV.NO.	DATE	DESCRIPTION	DEG.BY	SUBBY	 용진토목설계사무소 용진ENG 엔지니어링빌딩 주계신고 제10-870호 사무실전화: 681-5416,681-6281 FAX: 691-5416	과업참여설계자및조사자				일반측량업 등록번호	PROJECT	SCALE	DATE
						측량 및 지형공간정보1급				일반측량업 등록번호	여수시 신경2차아파트 주차장 정비 및 보도블럭 교체공사	S=1/NONE(A3)	2026. 10.
						측량기능사 / 조경기사				제 04 - 005693호	SUBJECT	위 치 도	PROJECT NO.

단지배치도
S=1/600(A3)

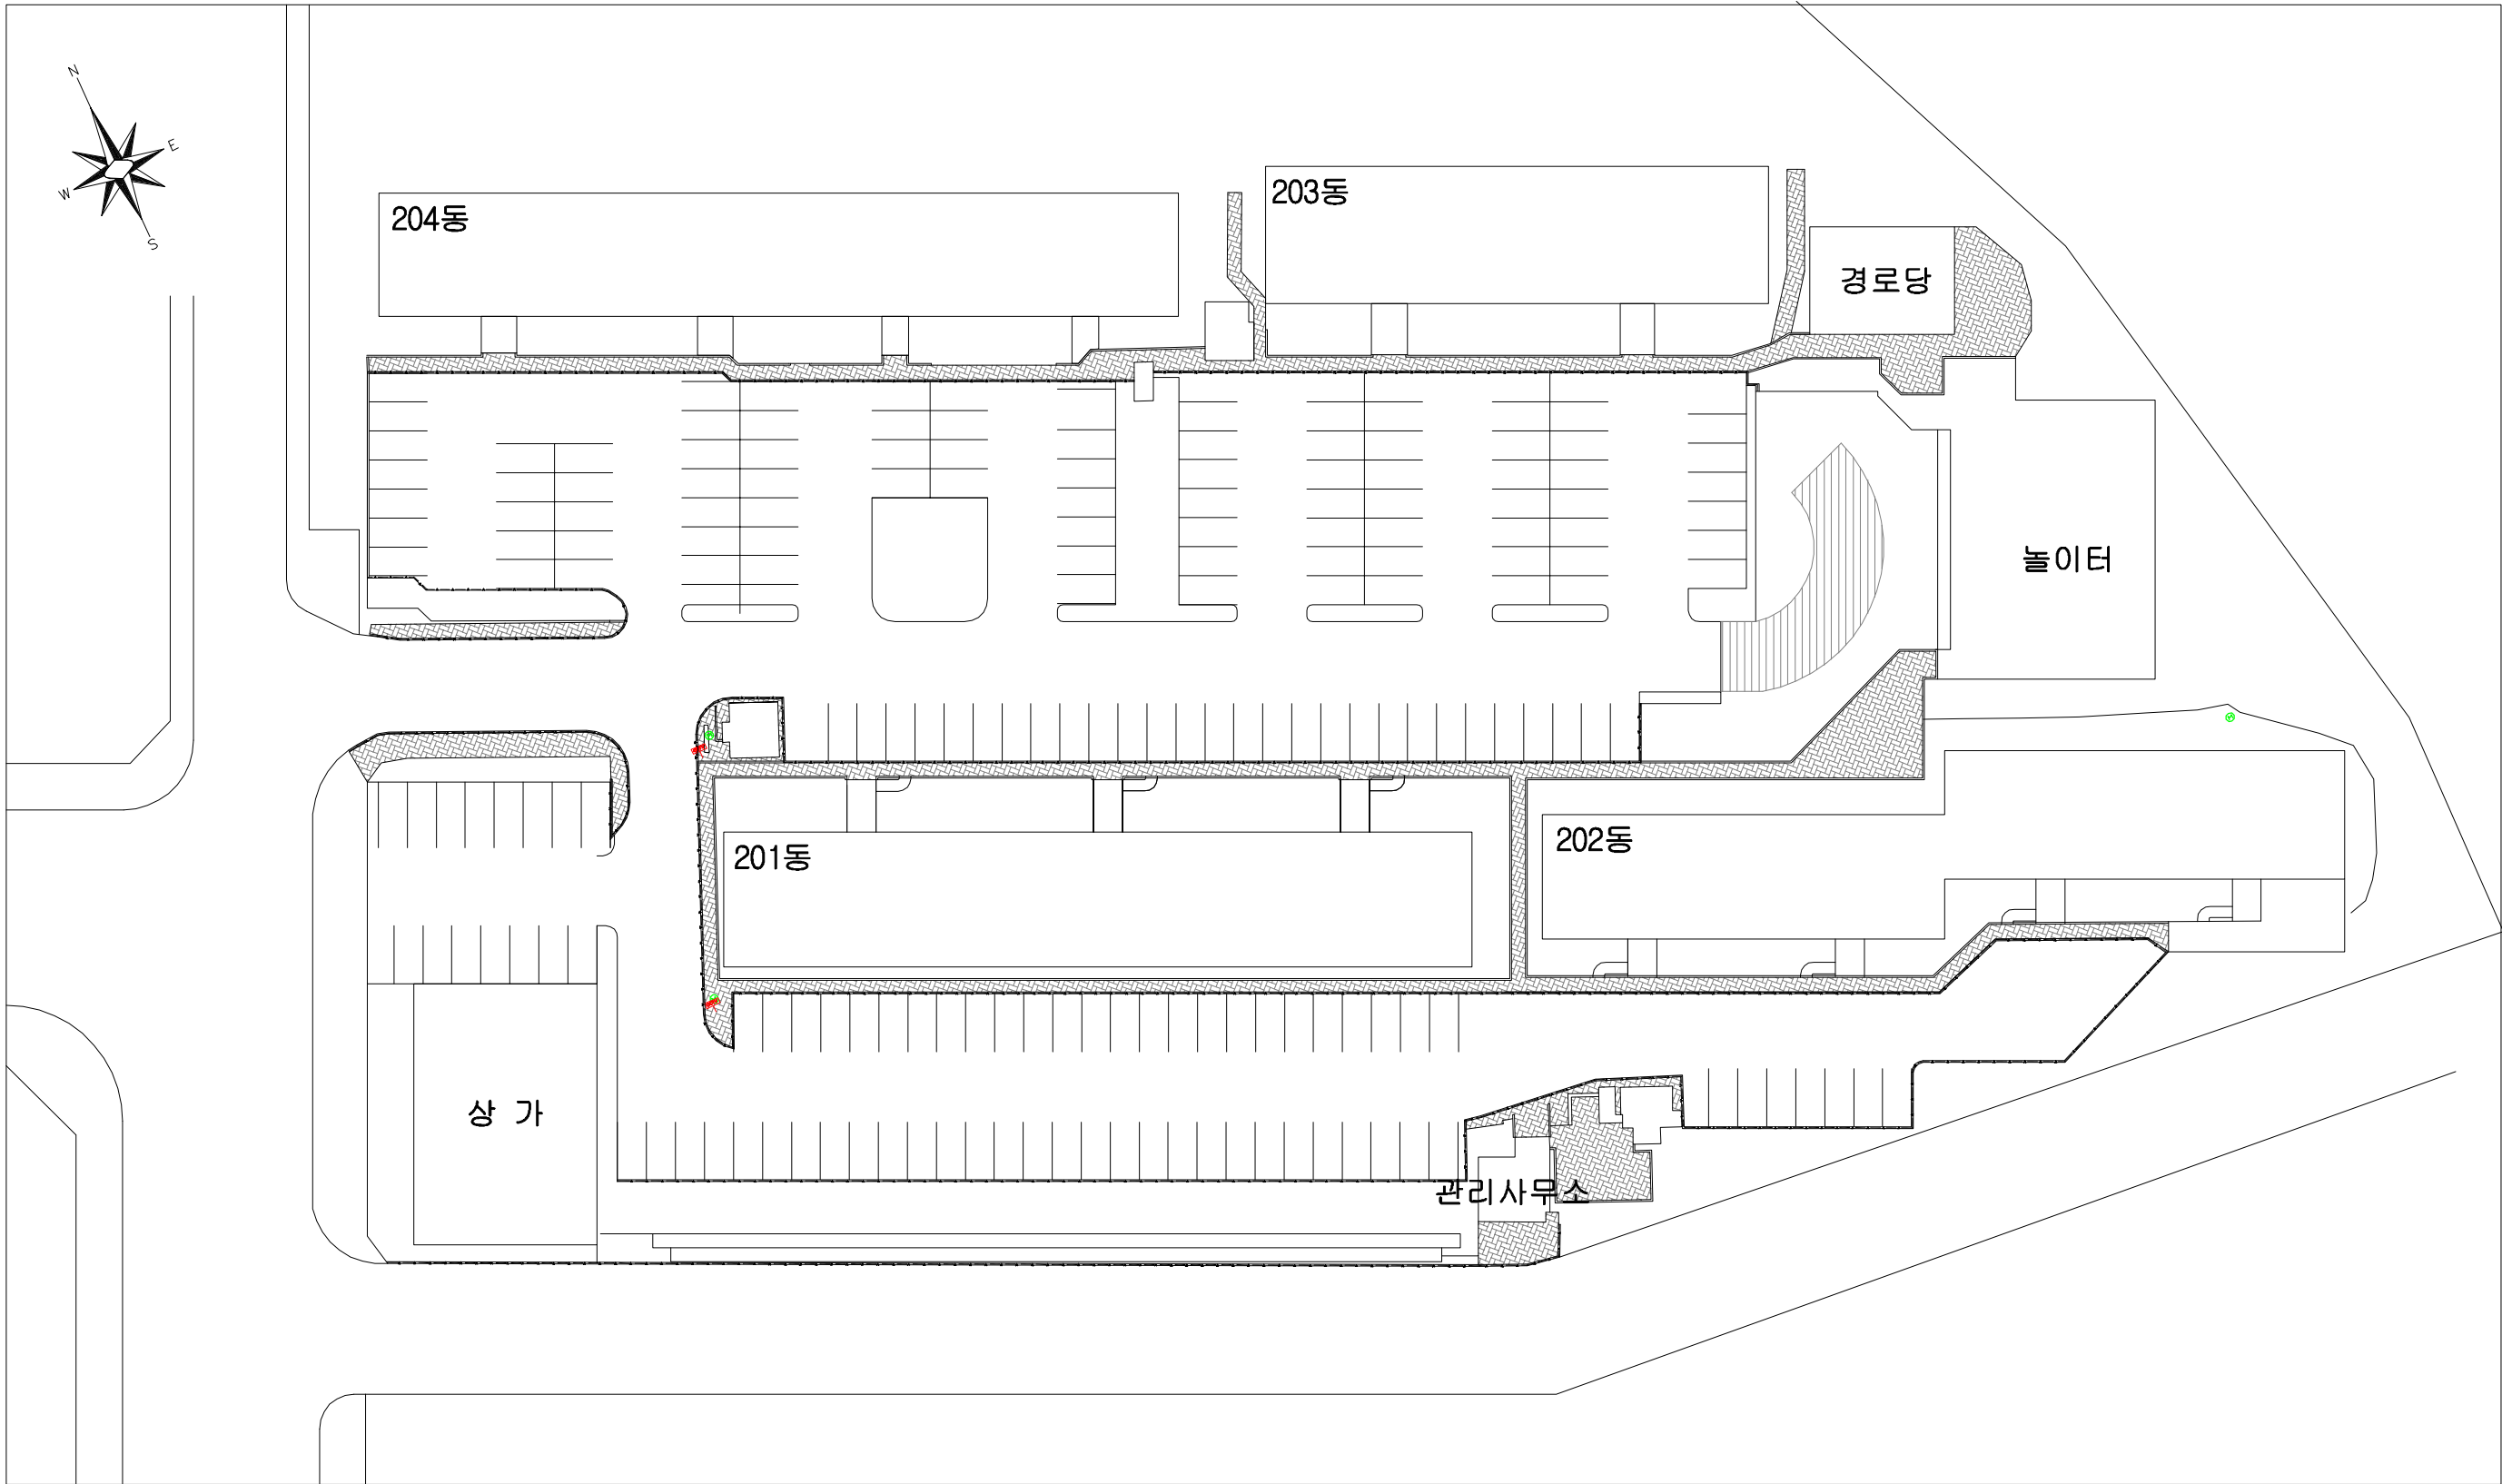


REV.NO.	DATE	DESCRIPTION	DESIGN	SUBJ	과업참여설계자및조사자			일반측량업 등록번호	PROJECT	SCALE	DATE
					측량 및 지형공간정보1級	측량기능사 / 조경기사	인사	일반측량업 등록번호 제 04 - 005693호	여주시 선경2차아파트 주차장 정비 및 보도블록 교체공사	S=1/600(A3)	2026. 10.
							인사			PROJECT NO.	DRAWING NO.
							인사			단 지 배 치 도	

공사계획평면도
S=1/600(A3)

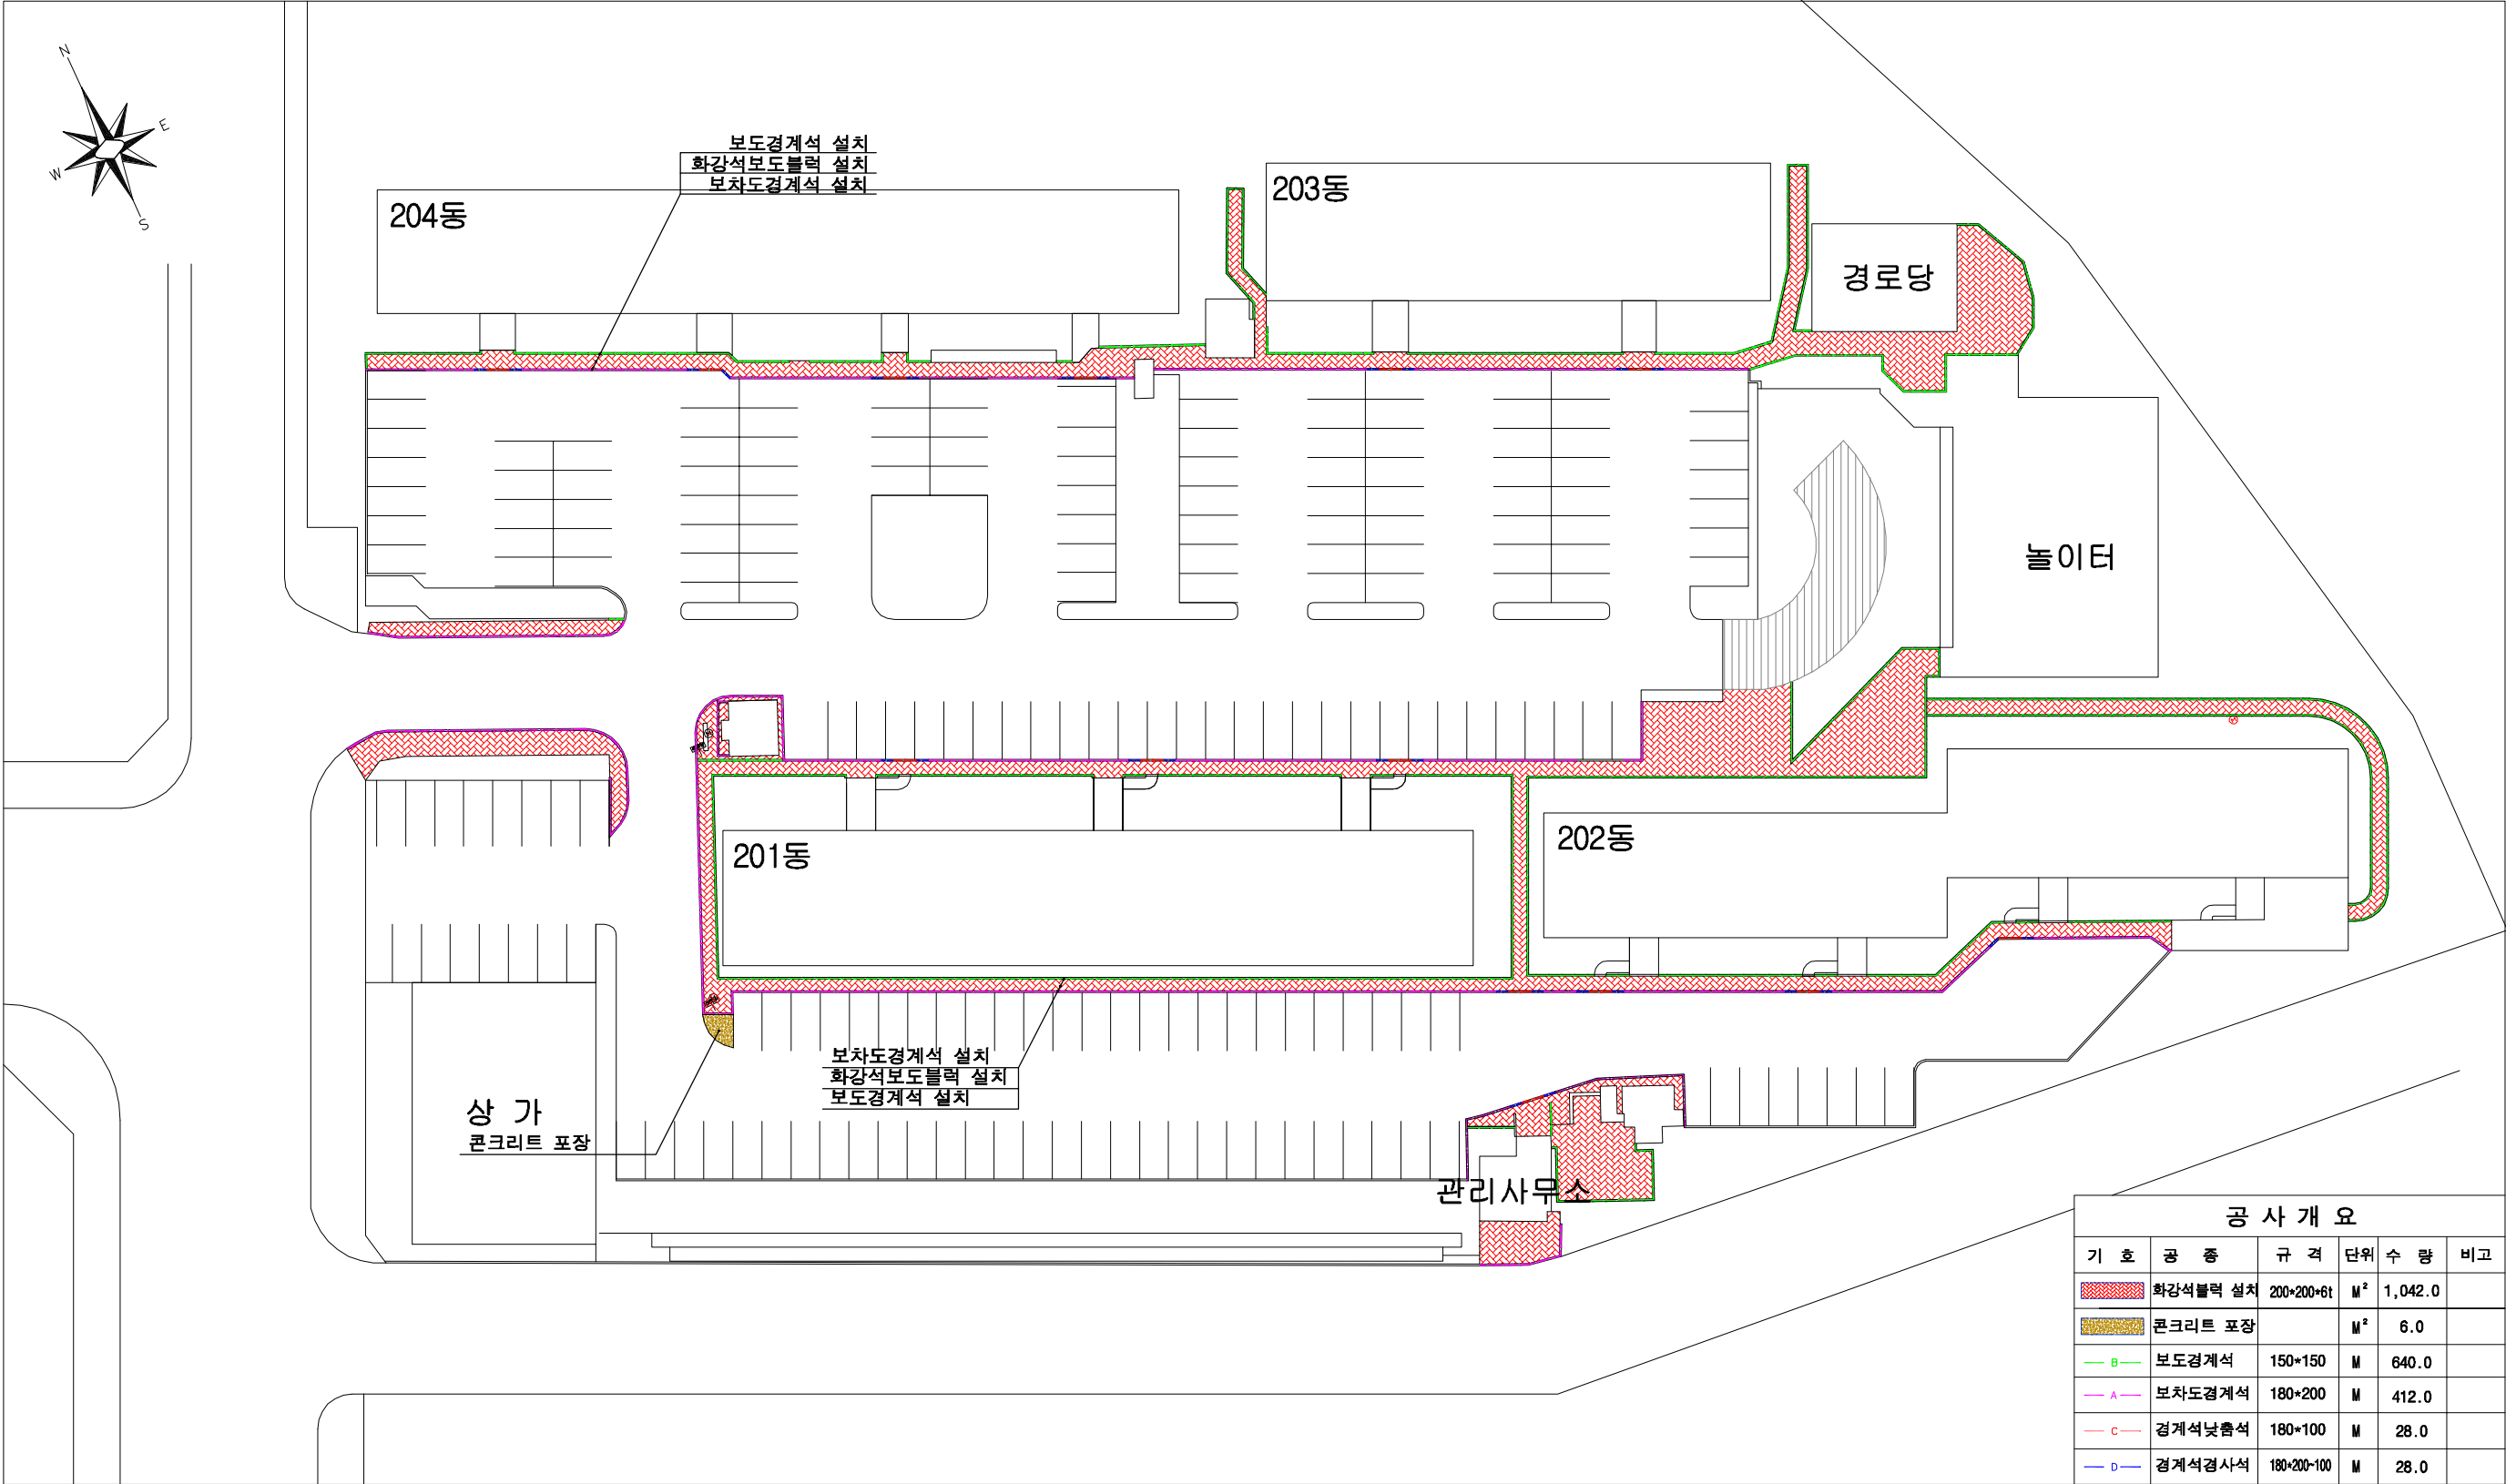


공 사 개 요					
기 호	공 종	규 격	단 위	수 량	비 고
	화강석블럭 설치	200*200*6t	M ²	1,042.0	
	콘크리트 포장		M ²	6.0	
— B —	보도경계석	150*150	M	640.0	
— A —	보차도경계석	180*200	M	412.0	
— C —	경계석낮출석	180*100	M	28.0	
— D —	경계석경사석	180*200-100	M	28.0	

철거계획평면도
S=1/600(A3)

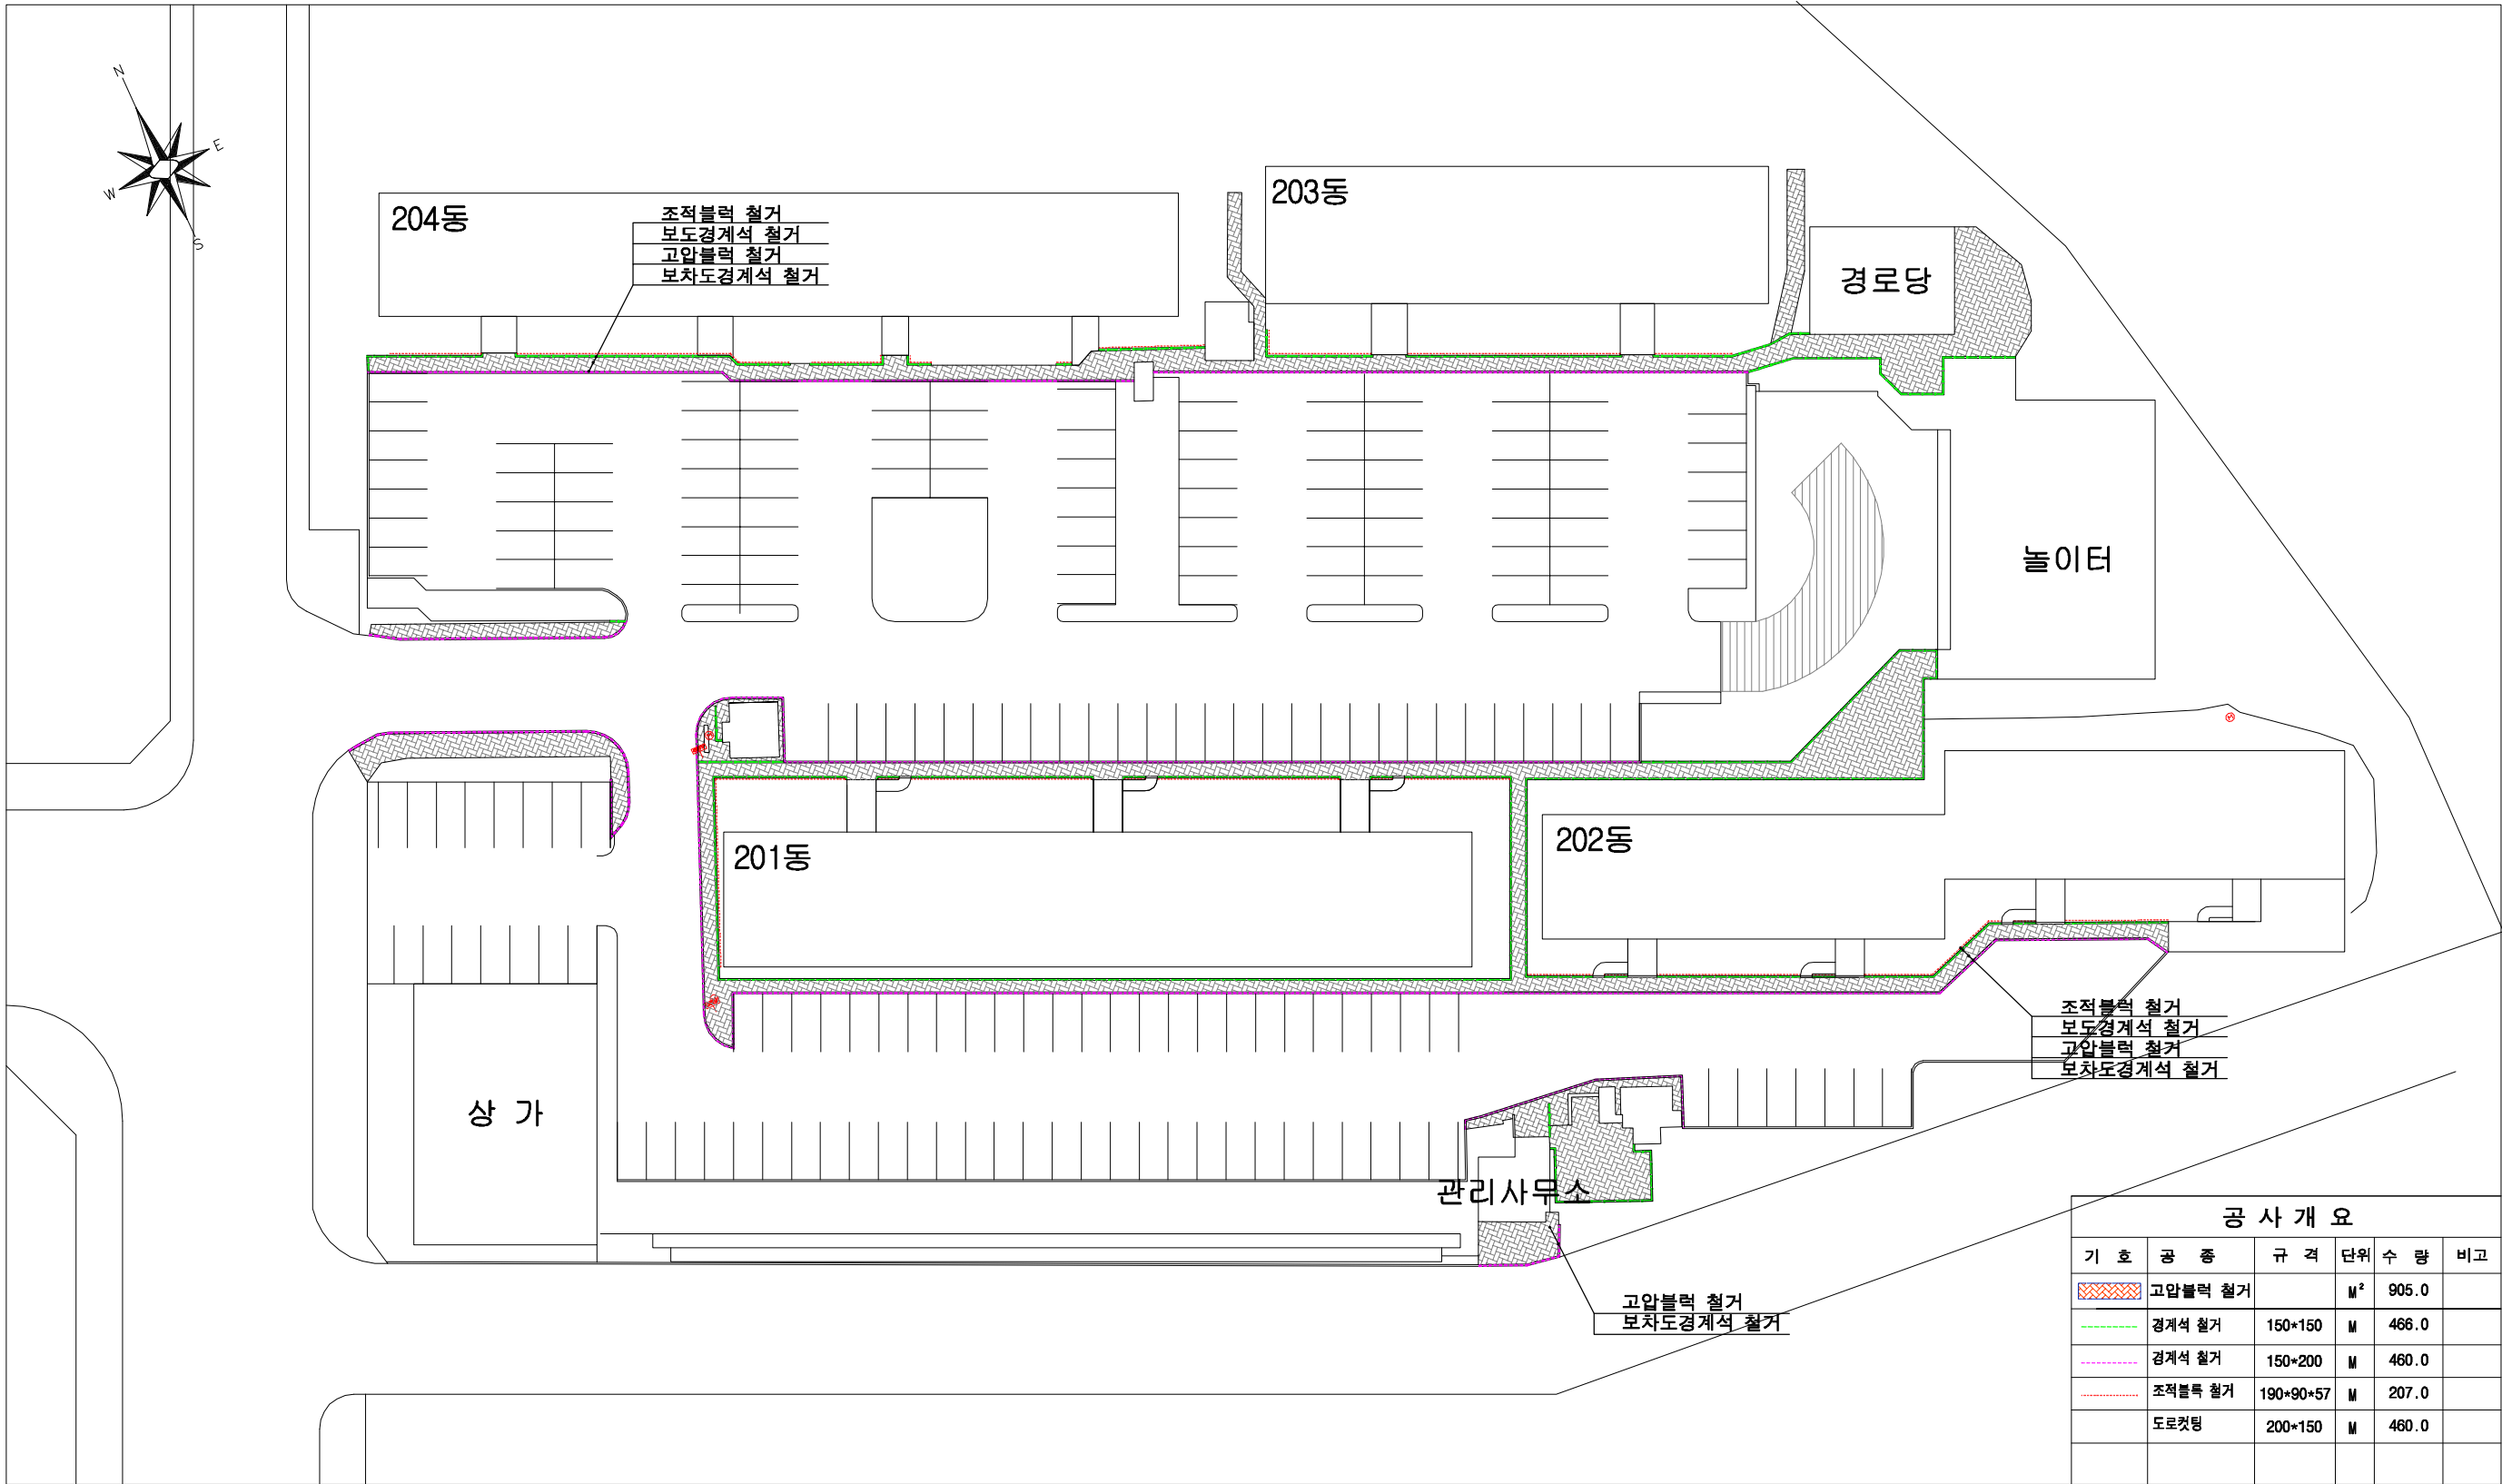

표준단면도
S=1/20(A3)

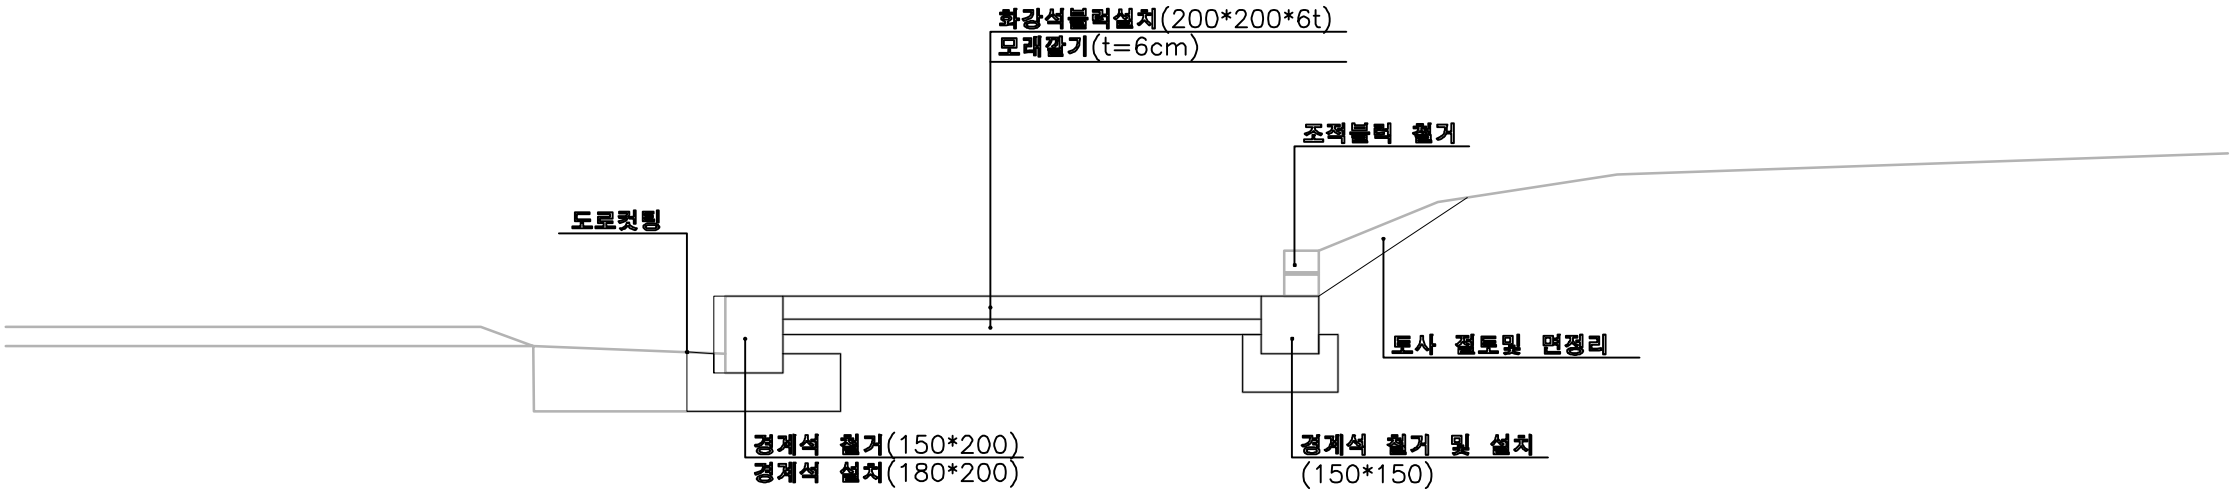

REV.NO.	DATE	DESCRIPTION	DESIGN	SUBJ	과업참여설계자및조사자			일반측량업 등록번호	PROJECT	SCALE	DATE
					측량 및 지형공간정보1級	측량기능사 / 조경기사	측량	측량	여수시 선경2차아파트 주차장 정비 및 보도블록 교체공사	S=1/20(A3)	2026. 10.
					측량기능사 / 조경기사			일반측량업 등록번호 제 04 - 005693호	SUBJECT	표준단면도	DRAWING NO.



용진토목설계사무소
용진ENG 엔지니어링활동 주체신고 제10-870호
사무실전화: 681-5416, 681-6281 FAX: 691-5416

S=1/NONE(A3)

보차도경계석(낮춤석)

아스콘포장(기존)

50

150

200

50

180


280

REV.NO.	DATE	DESCRIPTION	DEG.BY	SUB.BY	 용진토목설계사무소 용진ENG 엔지니어링빌딩 주계신고 제10-870호 사무실전화: 681-5416, 681-6281 FAX: 691-5416	과업참여 설계자 및 조사자			일반측량업 등록번호	PROJECT	SCALE	DATE	
						측량 및 지형공감정보1級 측량기능사 / 조경기사				일반측량업 등록번호 제 04 - 005693호	여주시 선경2차아파트 주차장 정비 및 보도블록 교체공사	S=1/NONE(A3)	2026. 10.
										SUBJECT	터널출 경계석 상세도		PROJECT NO.

경계석 및 포장 상세도


S=1/NONE(A3)

도로 경계석 단면도

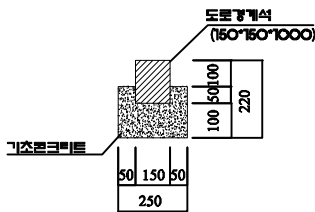


재 료 량 (1M당)					
구 분	규 격	단 위	수 량	비 고	
재 토 량	25-21-08	M ³	0.030		
종 말	1 : 2	M ³	0.0002		
경계석경계석	150*150*1000	EA	1		

도로 경계석 단면도

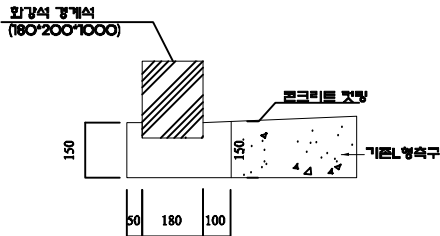

재 료 량 (1M당)					
구 분	규 격	단 위	수 량	비 고	
재 토 량	25-21-08	M ³	0.041		
종 말	1 : 2	M ³	0.0004		
도로경계석	180*200	EA	1		

인조화강블럭 단면도

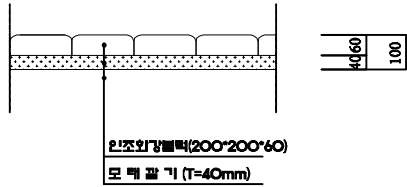

재 료 량 (1M ² 당)					
구 분	규 격	단 위	수 량	비 고	
인조화강블럭	200*200*60	M ²	1.0		
모래	확사	M ³	0.04		