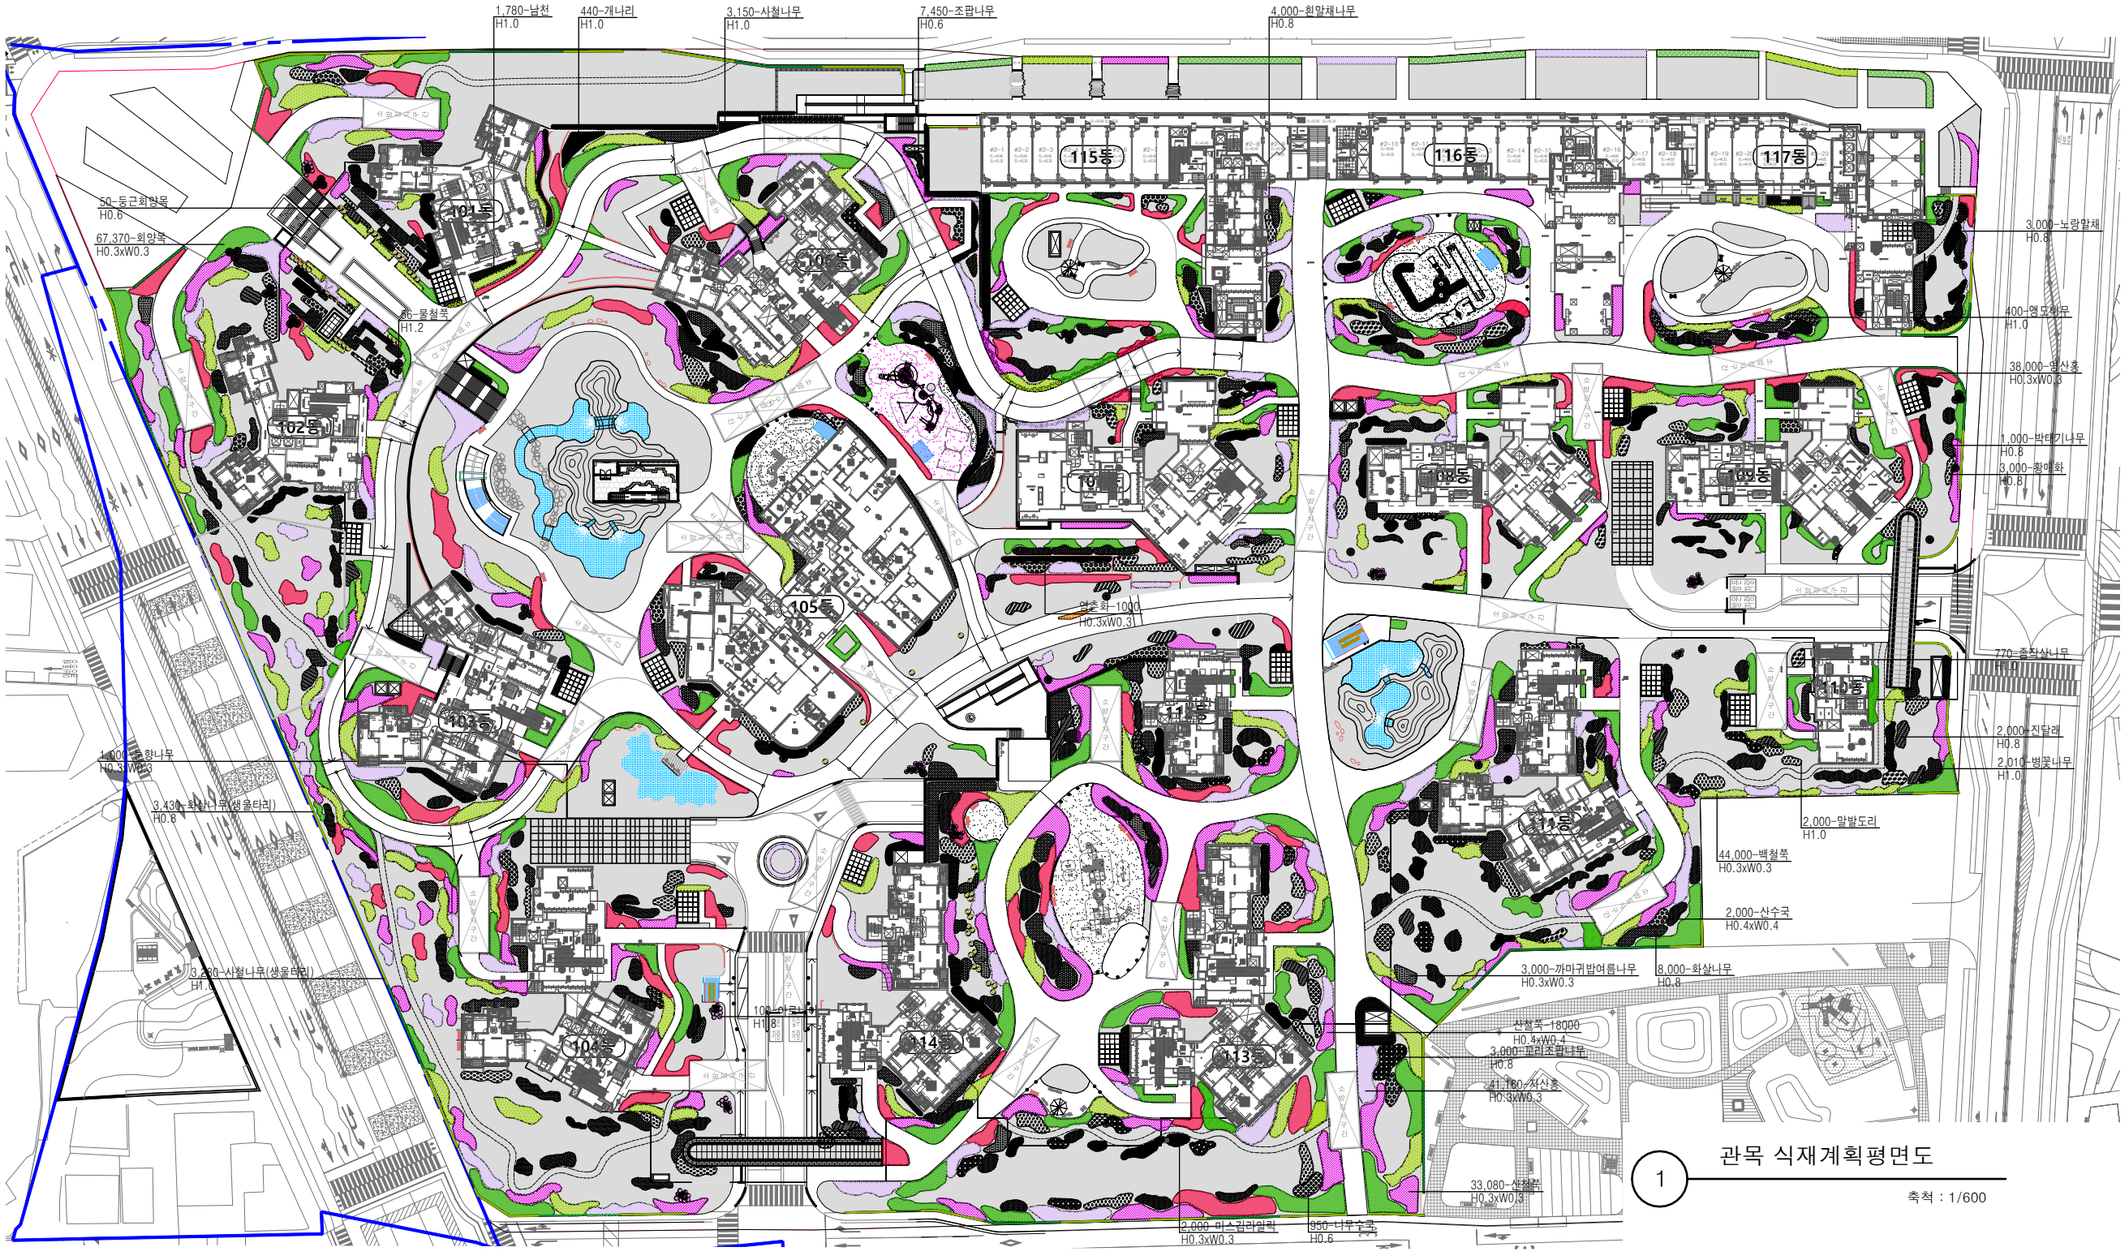

1 관목 식재계획평면도

축척 : 1/600

◆ 식재수량표

구분	기호	품명	규격	단위	수량	비고
상록관목		눈향나무	H0.3xW0.3	주	1000	
		둥근회양목	H0.6	주	50	
		남천	H1.0	주	1780	
		사철나무	H1.0	주	3150	
		사철나무	H0.8	주	3280	생울타리
		사철나무	H0.6	주	300	
		왜성측백	H0.6	주	3900	
		회양목	H0.3xW0.3	주	67370	
		상록관목합계		주	80,830	
낙엽관목		물철쭉	H1.2	주	56	
		아로니아	H1.8	주	100	
		개나리	H1.0	주	440	
		까마귀밥여름나무	H0.3xW0.3	주	3000	
		꼬리조팝나무	H0.8	주	3000	
		나무수국	H0.6	주	950	

구분	기호	품명	규격	단위	수량	비고
낙엽관목		노랑말채	H0.8	주	3000	
		말발도리	H1.0	주	2000	
		미스김라일락	H0.3xW0.3	주	2000	
		박태기나무	H0.8	주	1000	
		백철쭉	H0.3xW0.3	주	44000	
		병꽃나무	H1.0	주	2010	
		산수국	H0.4xW0.4	주	2000	
		산철쭉	H0.4xW0.4	주	18000	
		산철쭉	H0.3xW0.3	주	34430	
		앵도나무	H1.0	주	400	
		영산홍	H0.3xW0.3	주	38000	
		영춘화	H0.3xW0.3	주	1000	
		이스라지	H0.5xW0.4	주	950	
		자산홍	H0.3xW0.3	주	41160	
		조팝나무	H0.6	주	7450	

구분	기호	품명	규격	단위	수량	비고
낙엽관목		조팝나무	H0.3*W0.3	주	750	
		좀작살나무	H1.0	주	770	
		진달래	H0.8	주	2000	
		화살나무	H0.8	주	8000	
		화살나무	H0.8	주	3430	생울타리
		황매화	H0.8	주	3000	
		흰말채나무	H0.8	주	4000	
		낙엽관목합계		주	226,896	
		관목합계		주	307,726	

JUNGLIM ARCHITECTURE
214,Yulgok-ro,Jongno-gu
Seoul, 110-460, Korea
Telephone 82-2-708-8600
Facsimile 82-2-2039-6430
Http://www.junglim.com

NOTES

No.	Date	Revision Description	Chkd.
△	. .		
△	. .		
△	. .		

설계명 Project

거여2재정비촉진구역 제1지구 주택재개발 정비사업

승인 Approved

설계 Architect

검토 Chkd. 2

검토 Chkd. 1

담당 Drawn

협력설계 Consultant

STL LANDSCAPE ARCHITECT SEOAHN TOTAL LANDSCAPE DESIGN
944-9, Dogok-Dong, 3F, Kangnam-Gu, Seoul, Korea
T.02.2 178 7000
유일종합조경
TEL.02. 591. 2567 FAX.02.591.2571
uilsol@naver.com

도면명 Title

관목 식재계획도

축척 Scale A1=1/600, A3=1/1200

프로젝트번호 Project No. 0928

도면번호 Drawing No. L10-007

일련번호 Sheet No.

Rev. No. △